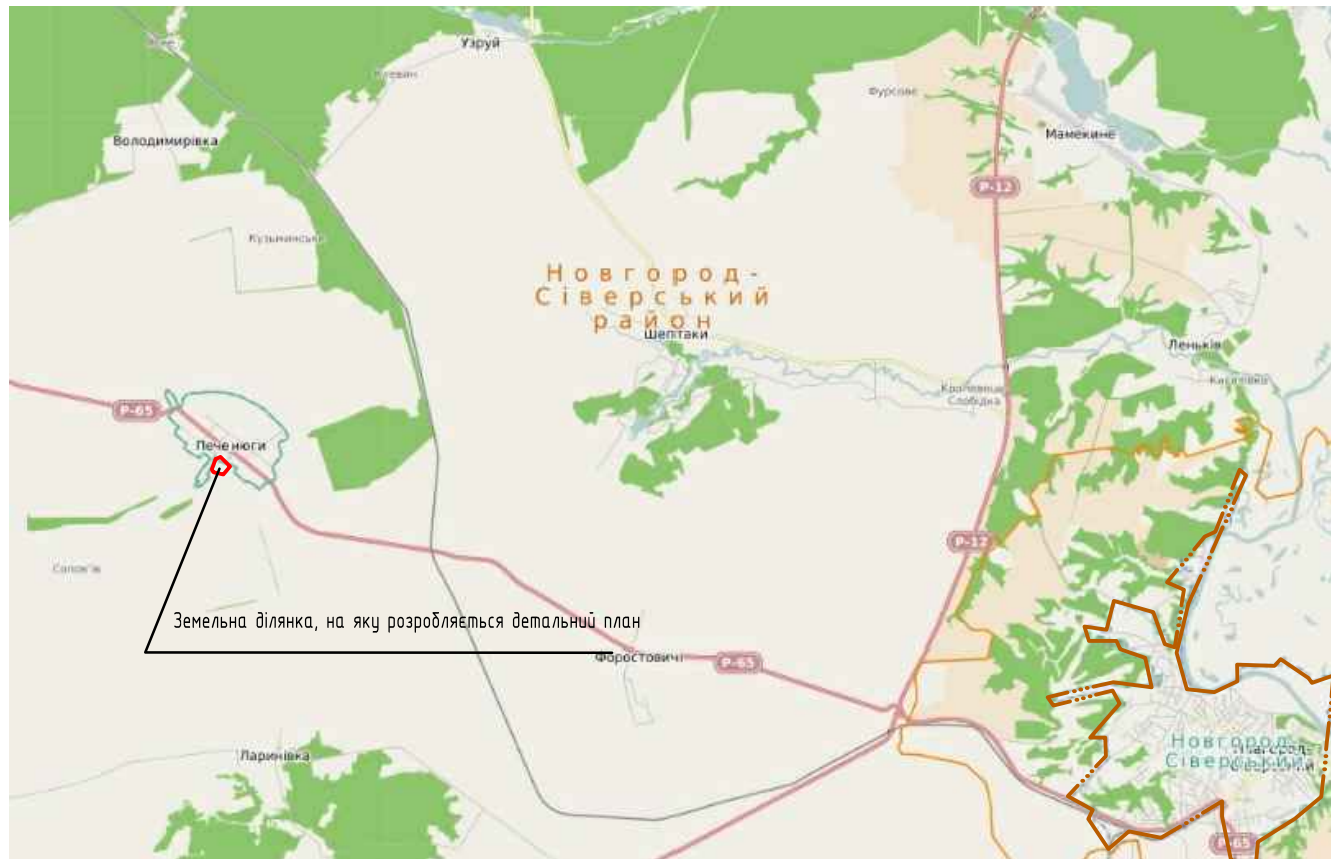
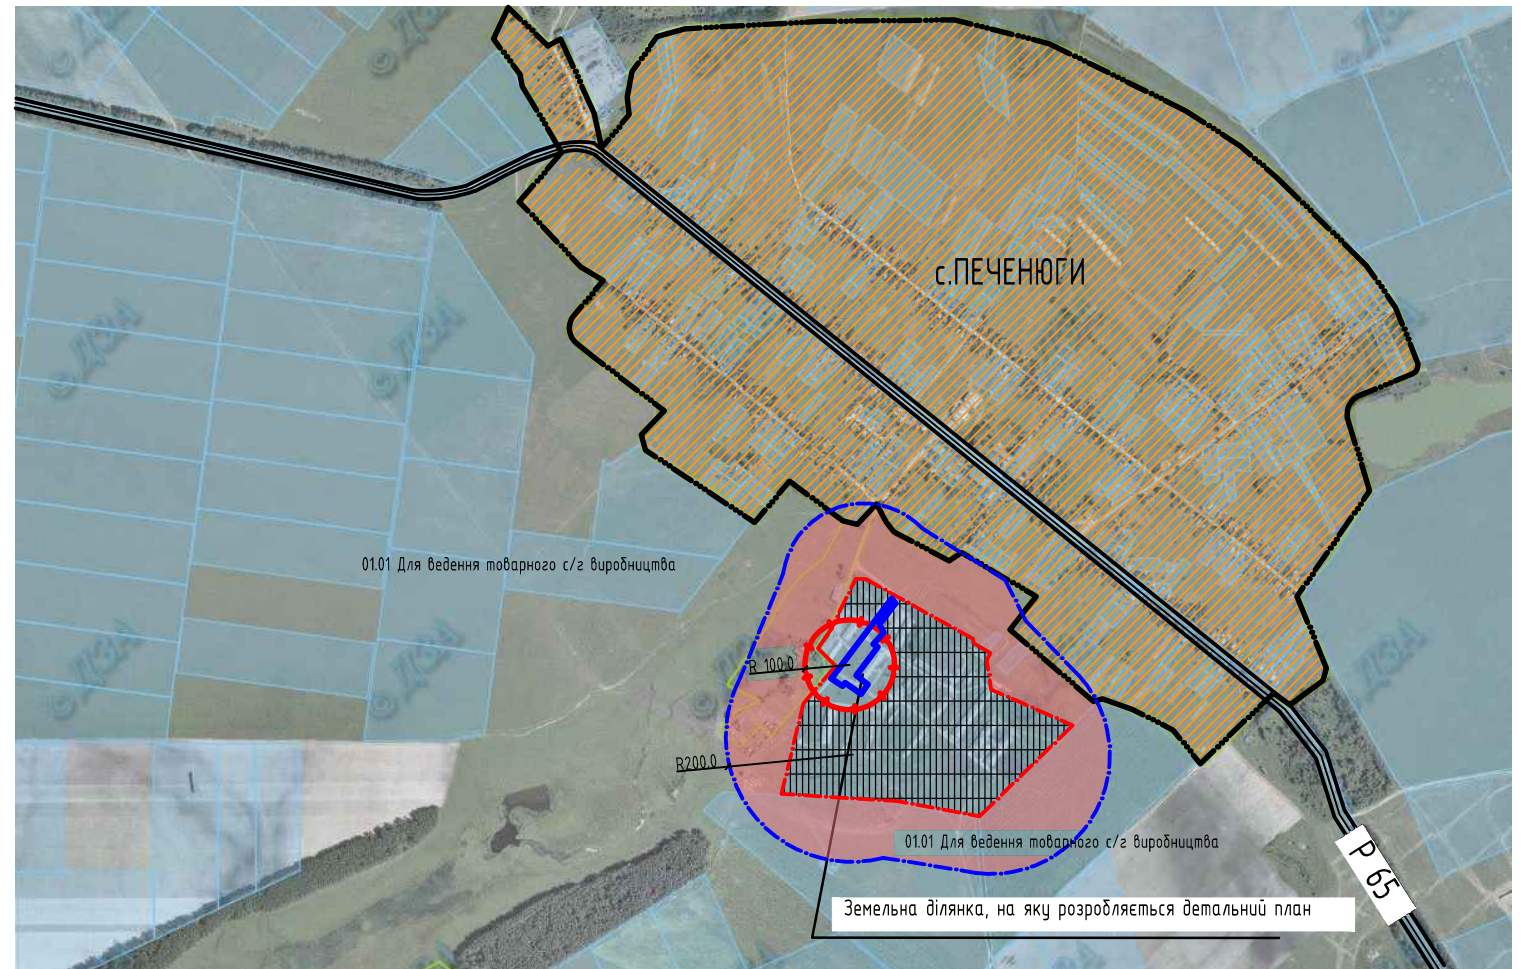


Схема розташування земельної ділянки  
у планувальній структурі Новгород-Сіверського району  
Чернігівської області М 1:10000

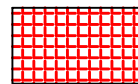
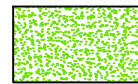
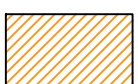

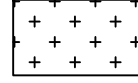
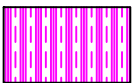
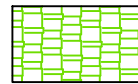
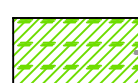
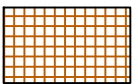


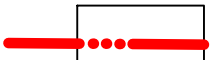

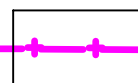
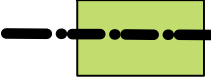
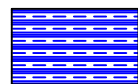
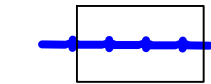


Ситуаційний план-схема (аерокосмічне знімання)



Примітка: Санітарно-захисна зона встановлюється від джерел шкідливості.  
В разі, якщо розташування будівель і споруд буде змінено на подальших стадіях  
проекткування, конфігурація санітарно-захисної зони також повинна бути  
змінена.

Умовні позначення

	Ділянка, на яку розробляється детальний план		Зелені насадження загального користування		Садибна забудова
	Межі санітарно-захисної зони сушарки зерна -100м		Територія кладовища		Територія інженерної інфраструктури
	Територія оздоровчого призначення		Територія колективних та індивідуальних садів		Територія комунальних об'єктів
	Землі сільськогосподарського призначення		Громадська забудова		Межі ділянки, на яку розробляється детальний план
	Виробнича забудова		Межі санітарно-захисної зони складів 50м		Межі населеного пункту
	Територія транспортної інфраструктури		Межі санітарно-захисної зони ферми -200м		

ПОГОДЖЕНО:

Межі території земельної ділянки, орієнтовною площею 1,8 га для розроблення детального плану

В.о.голови Новгород-Сіверської РДА

Н.М.Чугаєва

Начальник відділу містобудування архітектури, житлово-комунального господарства та будівництва Новгород-Сіверської районної державної адміністрації

О.М.Душин

Начальник відділу у Новгород-Сіверському районі головного управління Держгеокадастру у Чернігівській області

А.І.Ковальчук

						<b>001-02-020-18-ДТП</b>		
						<small>Детальний план території земельної ділянки, орієнтовною площею 1,8 га в адміністративних межах Печенюгівської сільської ради Новгород-Сіверського району, Чернігівської області (за межами населеного пункту) для будівництва та обслуговування комплексу доробки зерна</small>		
Вим.	Кіль. у-	Лист	№ док.	Підп.	Дата	Стадія	Лист	Листів
ГАП.	Козир О.І.						1	6
Викон.	Наливайко П.І.							
Перевірив	Козир О.І.					Схема розташування земельної ділянки у планувальній структурі Новгород-Сіверського району Чернігівської області		
Н.контроль						ФОП Козир О.І.		
<small>Формат</small>								