



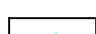



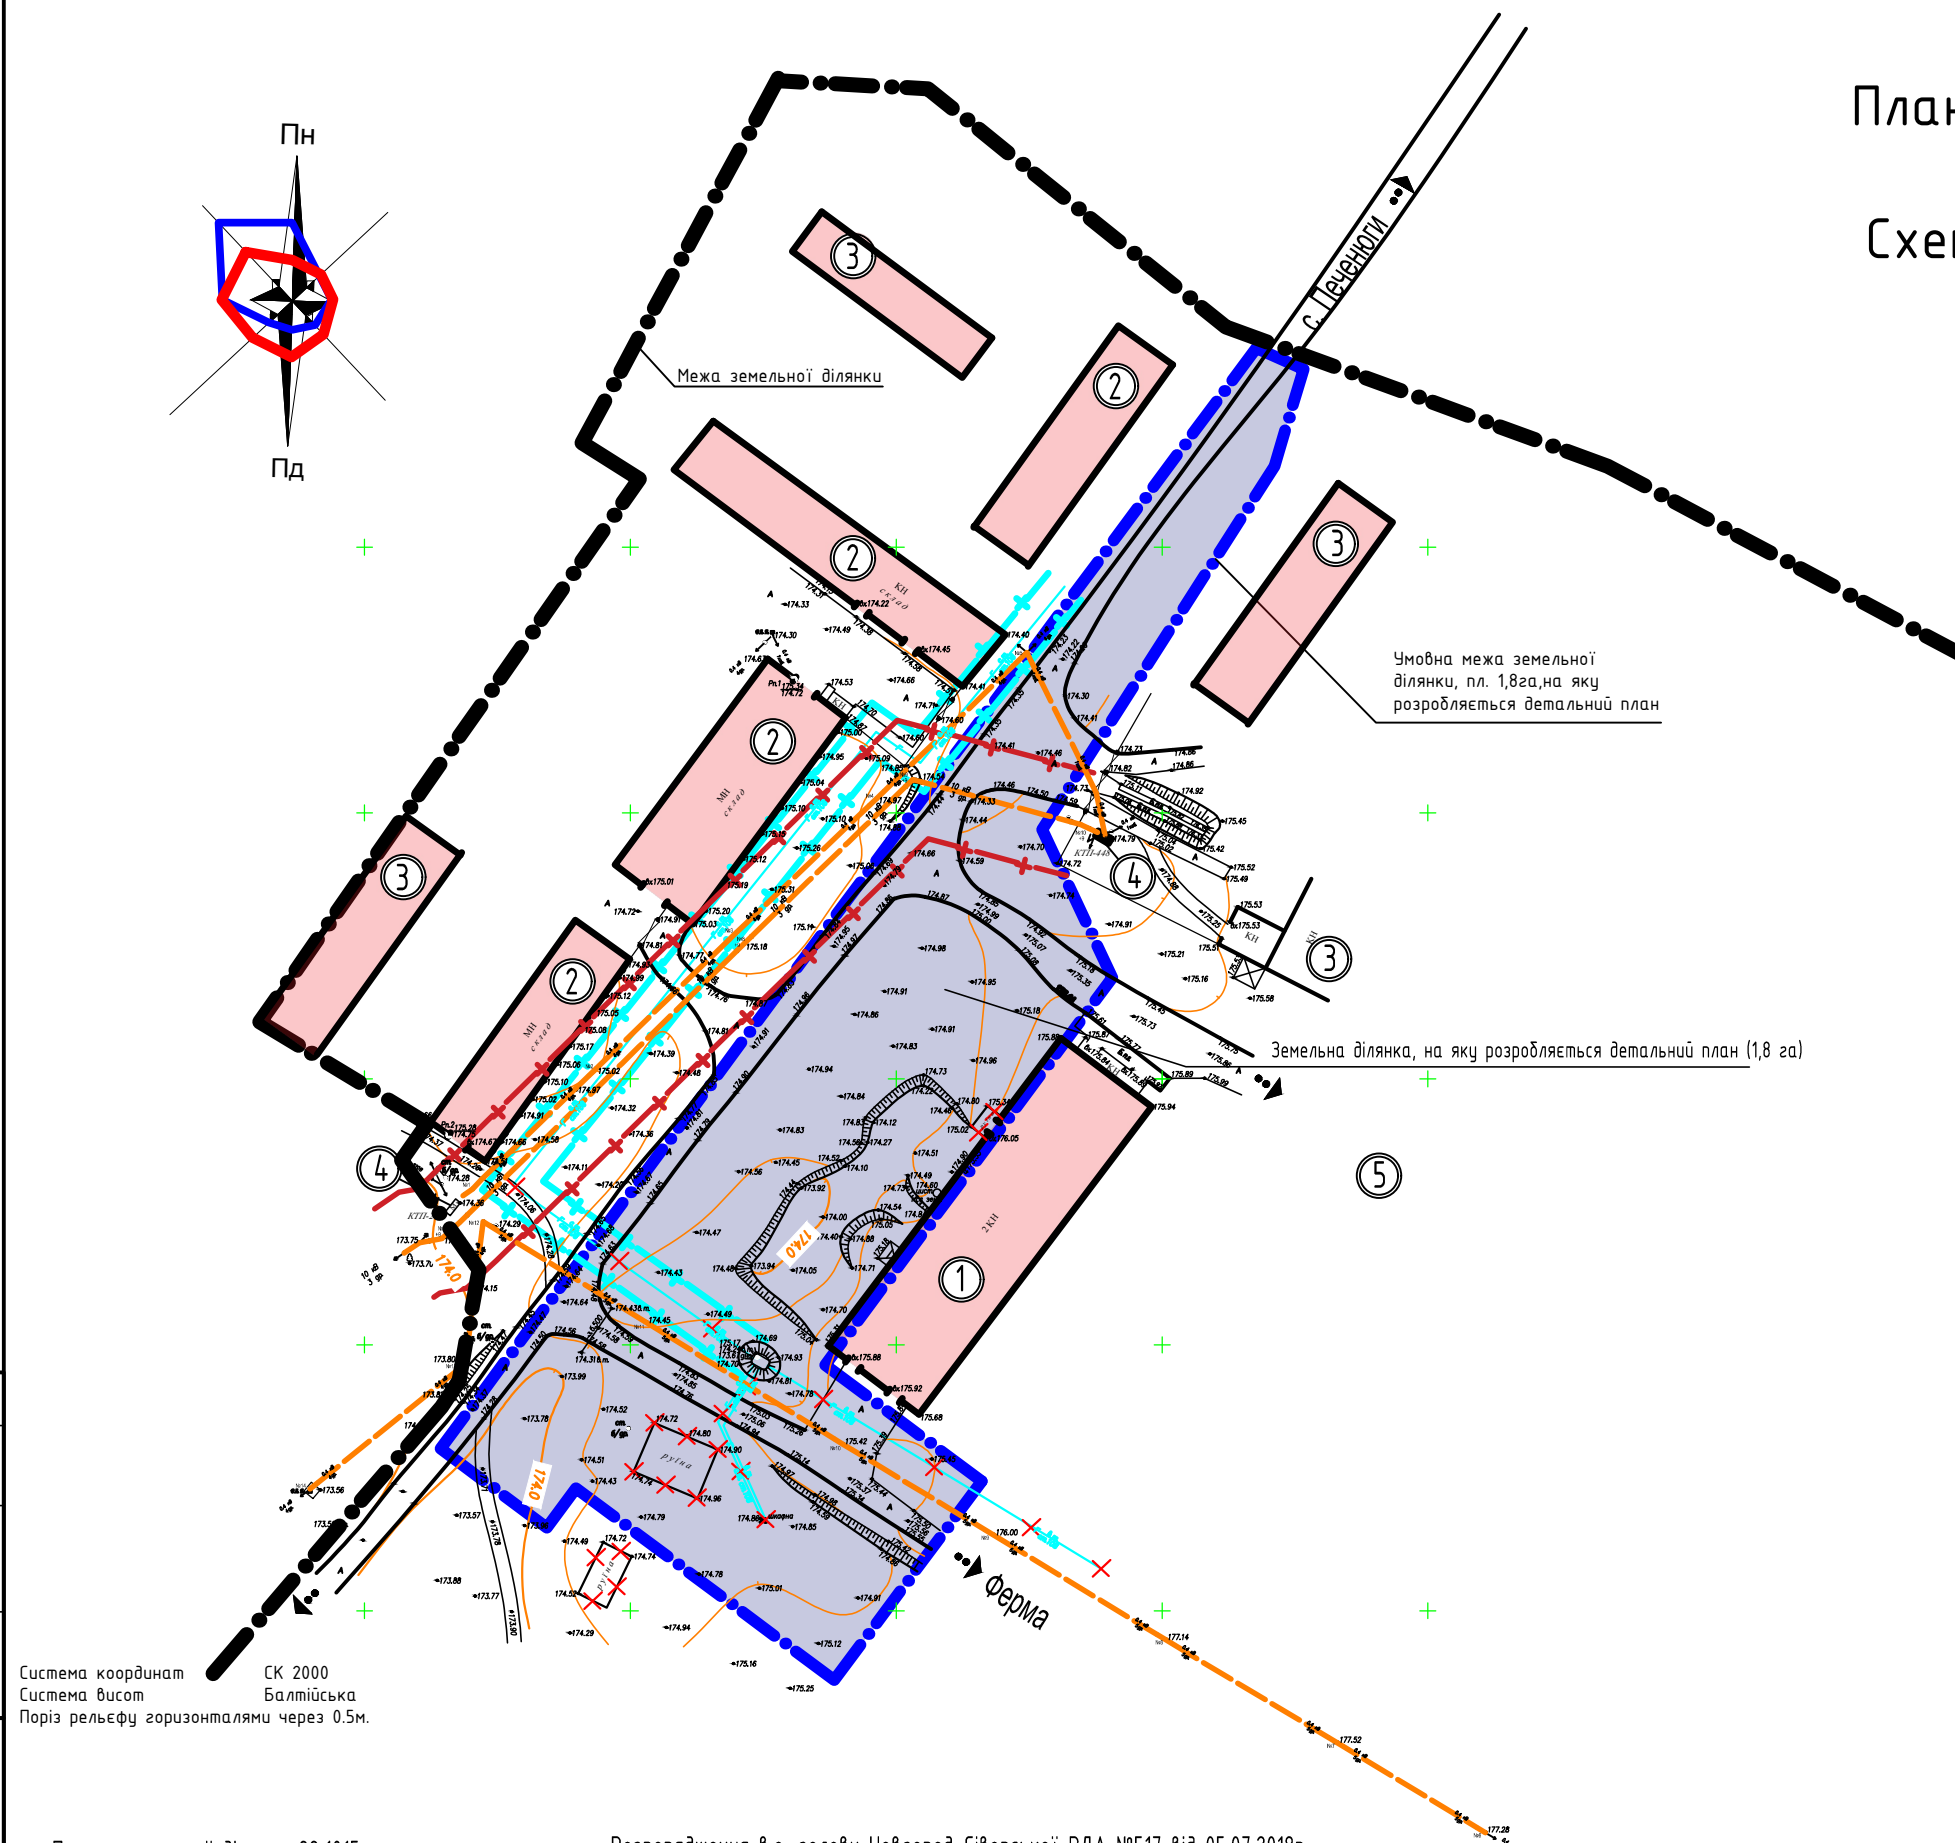
План існуючого використання території, суміщений з опорним планом. Схема існуючих планувальних обмежень. М 1:500

ЕКСПЛІКАЦІЯ БУДІВЕЛЬ ТА СПОРУД.

Номер на плані	Найменування	Поверховість	Площа забудови, м ²	Примітки
1	Адміністрація, побутові приміщення, склад	2	1769,0	існуюч.
2	Складські приміщення			існуюч.
3	Господарські будівлі			існуюч.
4	Трансформаторна підстанція			існуюч.
5	Територія господарського двору та МТФ			існуюч. 22,1015га

Умовні позначення

	Земельна ділянка, на яку розробляється детальний план (1,8га).		Газопровід
	Існуючі будівлі і споруди		Лінії електропередачі напругою 0.4 кВ
	Умовна межа земельної ділянки, на яку розробляється детальний план (1,8га).		Лінії електропередачі напругою 10 кВ
	Об'єкти, що підлягають демонтажу (дерева, наземні і підземні споруди)		Межа зони впливу лінії електропередачі напругою 10 кВ
	Напрямок руху транспорту		Межі охоронної зони газопроводу с.т. 5,0м
	Площа посіву багаторічних трав.		Водопровід
	Межа земельної ділянки що перебуває в оренді (для ведення товарного сільськогосподарського виробництва (22,1015га).		



Площа земельної ділянки 22,1015 га
Кадастровий номер 7423688100:06:000:1321
КВЦПЗ 01.01 Для ведення товарного сільськогосподарського виробництва

Площа земельної ділянки, опрацьованої детальним планом 1,8 га.

Розпорядження в.о. голови Новгород-Сіверської РДА №517 від 05.07.2018р. "Про розроблення детального плану території земельної ділянки для будівництва та обслуговування комплексу доробки зерна", та №1 від 03.01.2019р. "Про внесення змін до розпорядження голови РДА від 25.04.2018р №302".

001-02-020-18-ДТП					
Детальний план території земельної ділянки, орієнтовною площею 1,8 га в адміністративних межах Печенегівської сільської ради Новгород-Сіверського району, Чернігівської області (за межами населеного пункту) для будівництва та обслуговування комплексу доробки зерна					
Вим.	Кіль. у.	Лист	№ док.	Підп.	Дата
ГІП					
ГАП.	Козир О.І.				
Викон.	Наливайко П.І.				
Перевірив	Козир О.І.				
Н. контроль					
				Стадія	Лист
					2
				Листів	6
				ФОП Козир О.І.	
				М 1:1000	
Формат					