


Проектний план. Схема проектних планувальних обмежень М 1:500

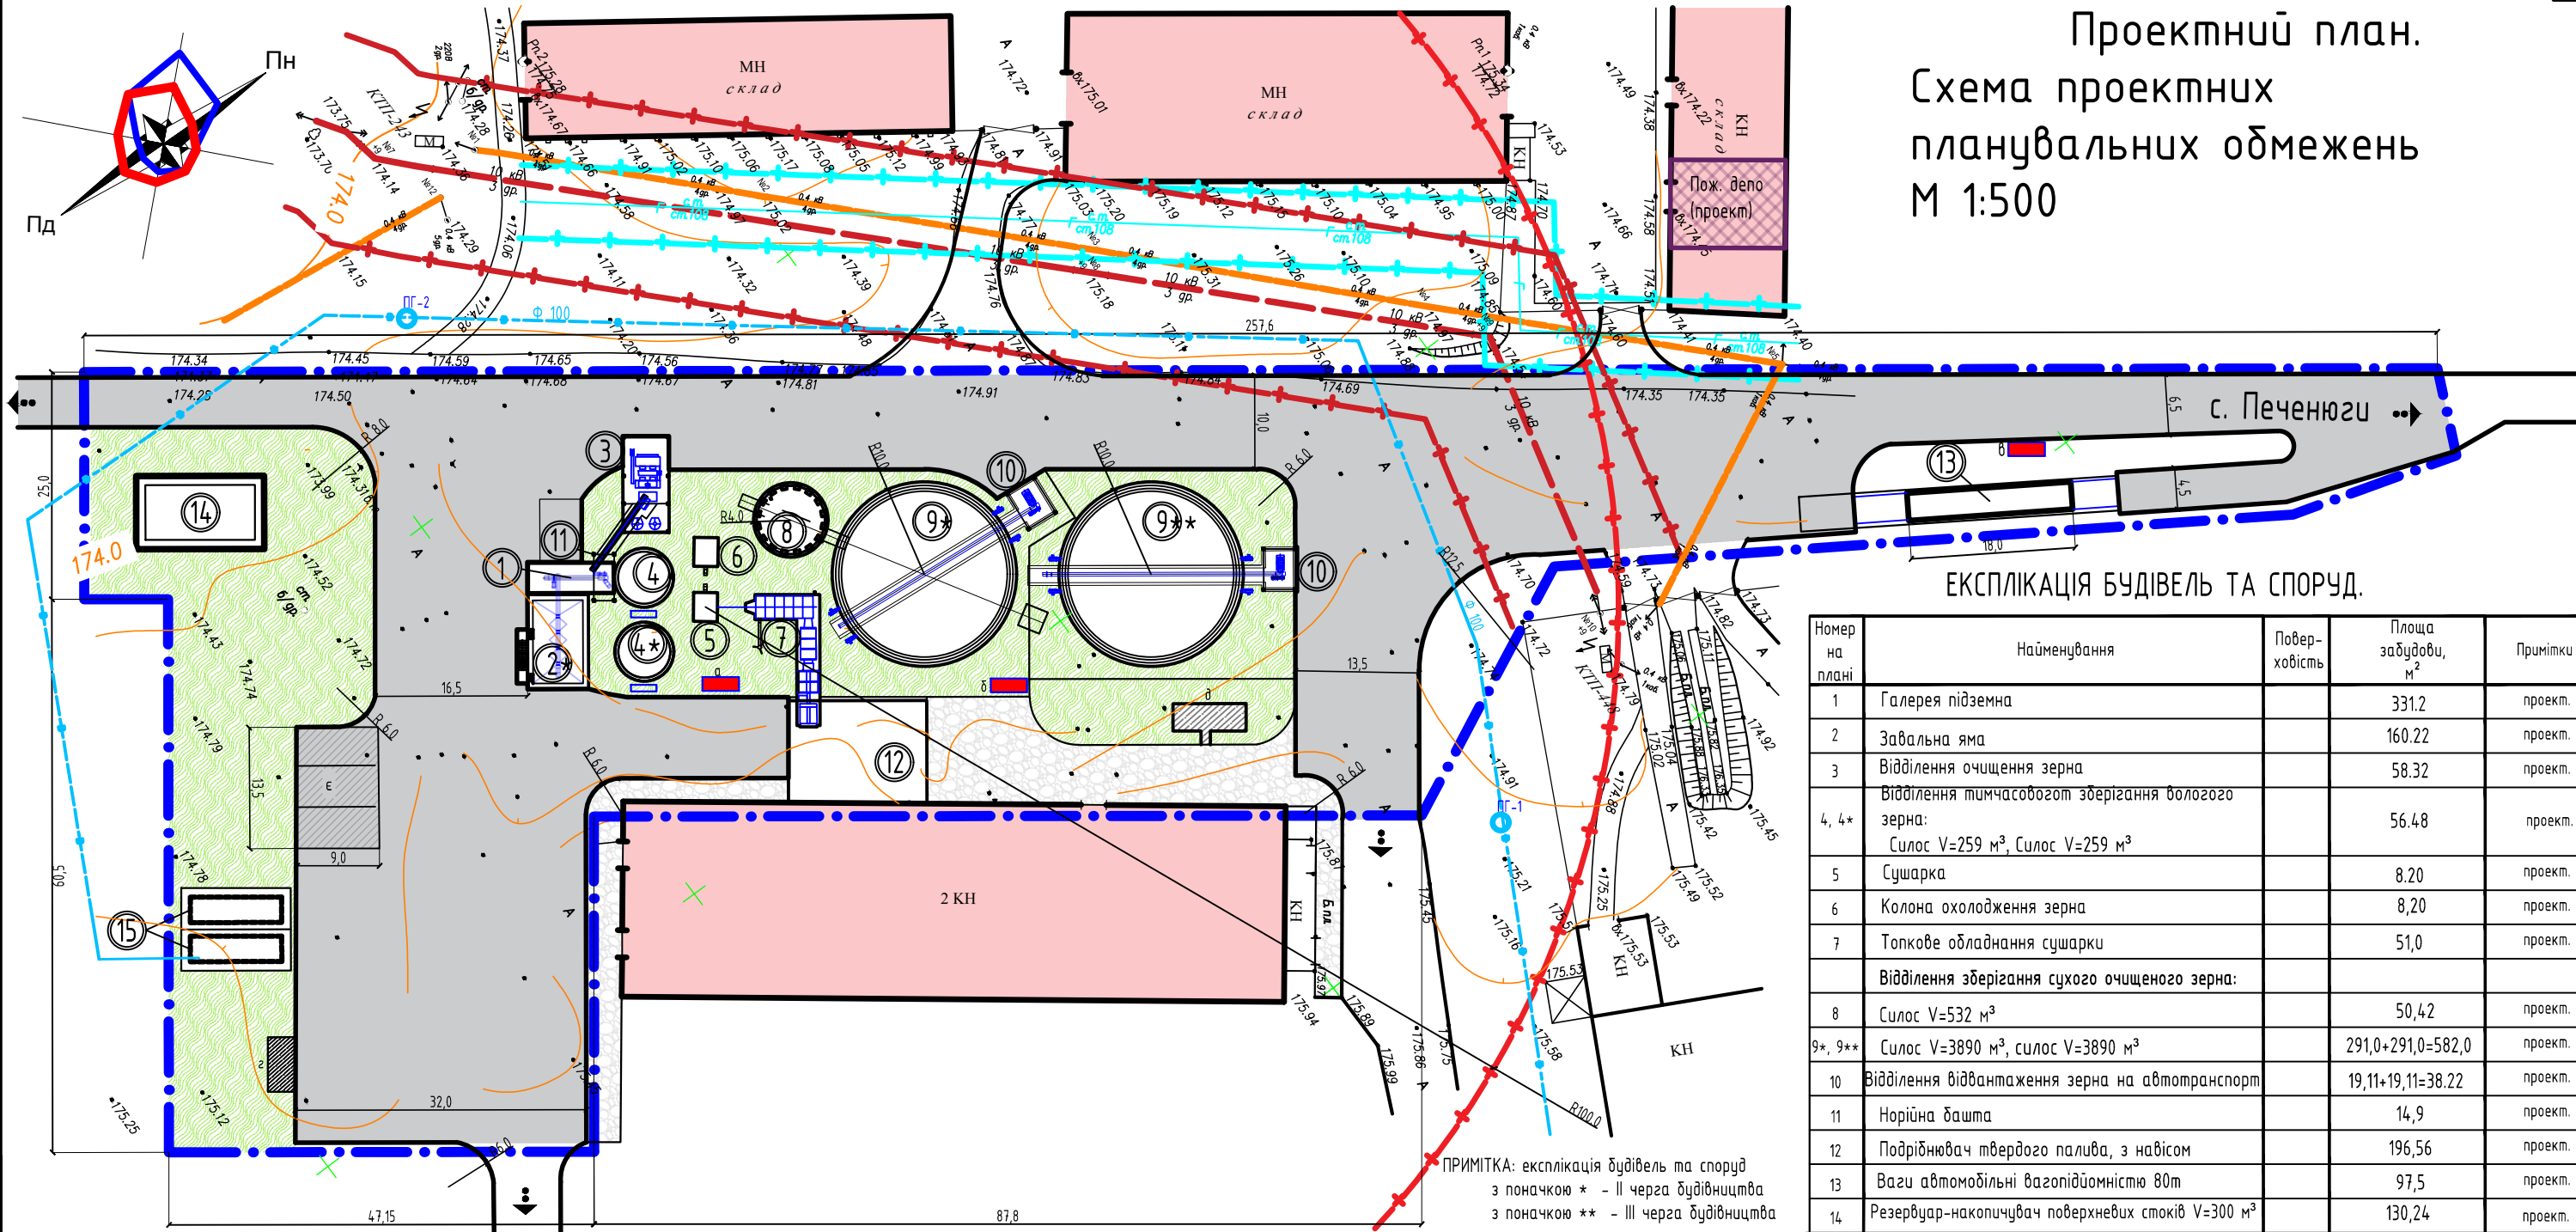

ЕКСПЛІКАЦІЯ БУДІВЕЛЬ ТА СПОРУД.

Номер на плані	Найменування	Поверховість	Площа забудови, м ²	Примітки
1	Галерея підземна		331,2	проект.
2	Завальна яма		160,22	проект.
3	Відділення очищення зерна		58,32	проект.
4, 4*	Відділення тимчасового зберігання вологого зерна: Силос V=259 м ³ , Силос V=259 м ³		56,48	проект.
5	Сушарка		8,20	проект.
6	Колона охолодження зерна		8,20	проект.
7	Топкове обладнання сушарки		51,0	проект.
8	Відділення зберігання сухого очищеного зерна: Силос V=532 м ³		50,42	проект.
9*, 9**	Силос V=3890 м ³ , силос V=3890 м ³		291,0+291,0=582,0	проект.
10	Відділення відвантаження зерна на автотранспорт		19,11+19,11=38,22	проект.
11	Норійна башта		14,9	проект.
12	Подвірювач твердого палива, з навісом		196,56	проект.
13	Ваги автомобільні вагопідйомністю 80т		97,5	проект.
14	Резервуар-накопичувач поверхневих стоків V=300 м ³		130,24	проект.
15	Пожежні резервуари емн. 2х150 м ³		108,48	проект.

ПРИМІТКА: експлікація будівель та споруд з поначкою * - II черга будівництва з поначкою ** - III черга будівництва

Розміри, площі та техніко-економічні показники є орієнтовними і будуть уточнюватись на наступних стадіях проектування.

Умовні позначення

- | | | | |
|--|---|--|---|
| | Межі земельної ділянки, на яку розробляється детальний план | | Зелені насадження |
| | Існуючі будівлі та споруди | | Газопровід |
| | Будівлі та споруди, що підлягають знесенню | | Межі охоронної зони газопроводу с.т. 5,0м |
| | Лінія електропередач напругою 0,4 кВ | | Межі санітарно-захисної зони сушарки зерна 100м |
| | Лінія електропередач напругою 10 кВ | | Межі санітарно-захисної зони складів 50м |
| | Межа охоронної зони лінії електропередач напругою 10 кВ | | Водопровід |

Показники по детальному плану

Поз.	Найменування	Од. виміру	Кількість	Примітка
	Площа ділянки	га	1,8	
	Площа забудови	га	0,1955	
	Площа покриття	га	0,6772	
	Площа озеленення	га	0,2482	
	Коефіцієнт покриття	%	37,6	
	Коефіцієнт забудови	%	10,9	
	Коефіцієнт озеленення	%	13,7	

Відомість майданчиків

Познач.	Найменування	Поверховість	Площа забудови, м ²	Примітки
а-в	Майданчик для засобів первинного пожежогасіння		6,0+6,0+6,0=18,0	проект.
г	Майданчик для сміттєзбірників		18	проект.
д	Майданчик для відпочинку		27,0	проект.
є	Майданчик відстою транспортних засобів		96,0	проект.

Примітка: Санітарно-захисна зона встановлюється від джерел шкідливості. В разі, якщо розташування будівель і споруд буде змінено на подальших стадіях проектування, конфігурація санітарно-захисної зони також повинна бути змінена.

Система координат СК 2000
Система висот Балтійська
Поріз рельєфу горизонтальними через 0,5м.

001-02-020-18-ДТП					
Детальний план території земельної ділянки, орієнтовною площею 1,8 га в адміністративних межах Печенівської сільської ради Новгород-Сіверського району, Чернігівської області (за межами населеного пункту) для будівництва та обслуговування комплексу дорозки зерна					
Вим.	Кількість	Лист	№ док.	Підп.	Дата
ГІП					
ГАП	Козир О.І.				
Викон.	Наливайко П.І.				
Перевірив	Козир О.І.				
Н. контроль					
			Стадія	Лист	Листів
				3	6
Проектний план. План червоних ліній Схема проектних планувальних обмежень М 1:500					ФОП Козир О.І.
Формат					