

Схема організації руху транспорту та пішоходів

М 1:1000

ЕКСПЛІКАЦІЯ БУДІВЕЛЬ ТА СПОРУД.

Номер на плані	Найменування	Повер-ховість	Площа забудови, м ²	Примітки
1	Галерея підземна		331,2	проект.
2	Завальна яма		160,22	проект.
3	Відділення очищення зерна		58,32	проект.
4, 4*	Відділення тимчасового зберігання вологого зерна Силос V=259 м ³ ; Силос V=259 м ³		56,48	проект.
5	Сушарка		8,20	проект.
6	Колона охолодження зерна		8,20	проект.
7	Топкове обладнання сушарки		51,0	проект.
Відділення зберігання сухого очищеного зерна:				
8	Силос V=532 м ³		50,42	проект.
9*, 9**	Силос V=3890 м ³ , силос V=3890 м ³		291,0+291,0=582,0	проект.
10	Відділення відвантаження зерна на автотранспорт		19,11+19,11=38,22	проект.
11	Норіюна башта		14,9	проект.
12	Подрібнювач твердого палива, з навісом		196,56	проект.
13	Ваги автомобільні вагопідйомністю 80т		97,5	проект.
14	Резервуар-накопичувач поверхневих стоків емн. 300 м ³		130,24	проект.
15	Пожежні резервуари емн. 2х60 м ³ (РГСР-60)		54,24+54,24=108,48	проект.

Відомість майданчиків

Познач.	Найменування	Повер-ховість	Площа забудови, м ²	Примітки
а-в	Майданчик для засобів первинного пожежогасіння		6,0+6,0+6,0=18,0	проект.
г	Майданчик для сміттєзбірників		18	проект.
д	Майданчик для відпочинку		27,0	проект.
є	Майданчик відстою транспортних засобів		96,0	проект.

Умовні позначення

- Межа земельної ділянки що перебуває в оренді (для ведення товарного сільськогосподарського виробництва (22,1015га).
- Межі земельної ділянки, на яку розробляється детальний план
- Існуючі будівлі та споруди
- Кабель підземний напругою 0,4 кВ
- Лінія електропередач напругою 0,4 кВ
- Лінія електропередач напругою 10 кВ

- Зелені насадження
- Газопровід
- Напрямки руху автотранспорту
- Напрямки руху пішоходів

001-02-020-18-ДТП

Детальний план території земельної ділянки,орієнтовною площею 1,8 га в адміністративних межах Печенюгівської сільської ради Новгород-Сіверського району, Чернігівської області(за межами населеного пункту) для будівництва та обслуговування комплексу доробки зерна


Вим.	Кіль. уч.	Лист	№ док.	Підп.	Дата
ГП					
ГАП.	Козир О.І.				
Викон.	Наливайко П.І.				
Перевірів	Козир О.І.				
Н.контроль					

Стадія	Лист	Листів
	6	6

Схема організації руху транспорту та пішоходів
М 1:1000

ФОП Козир О.І.

Формат

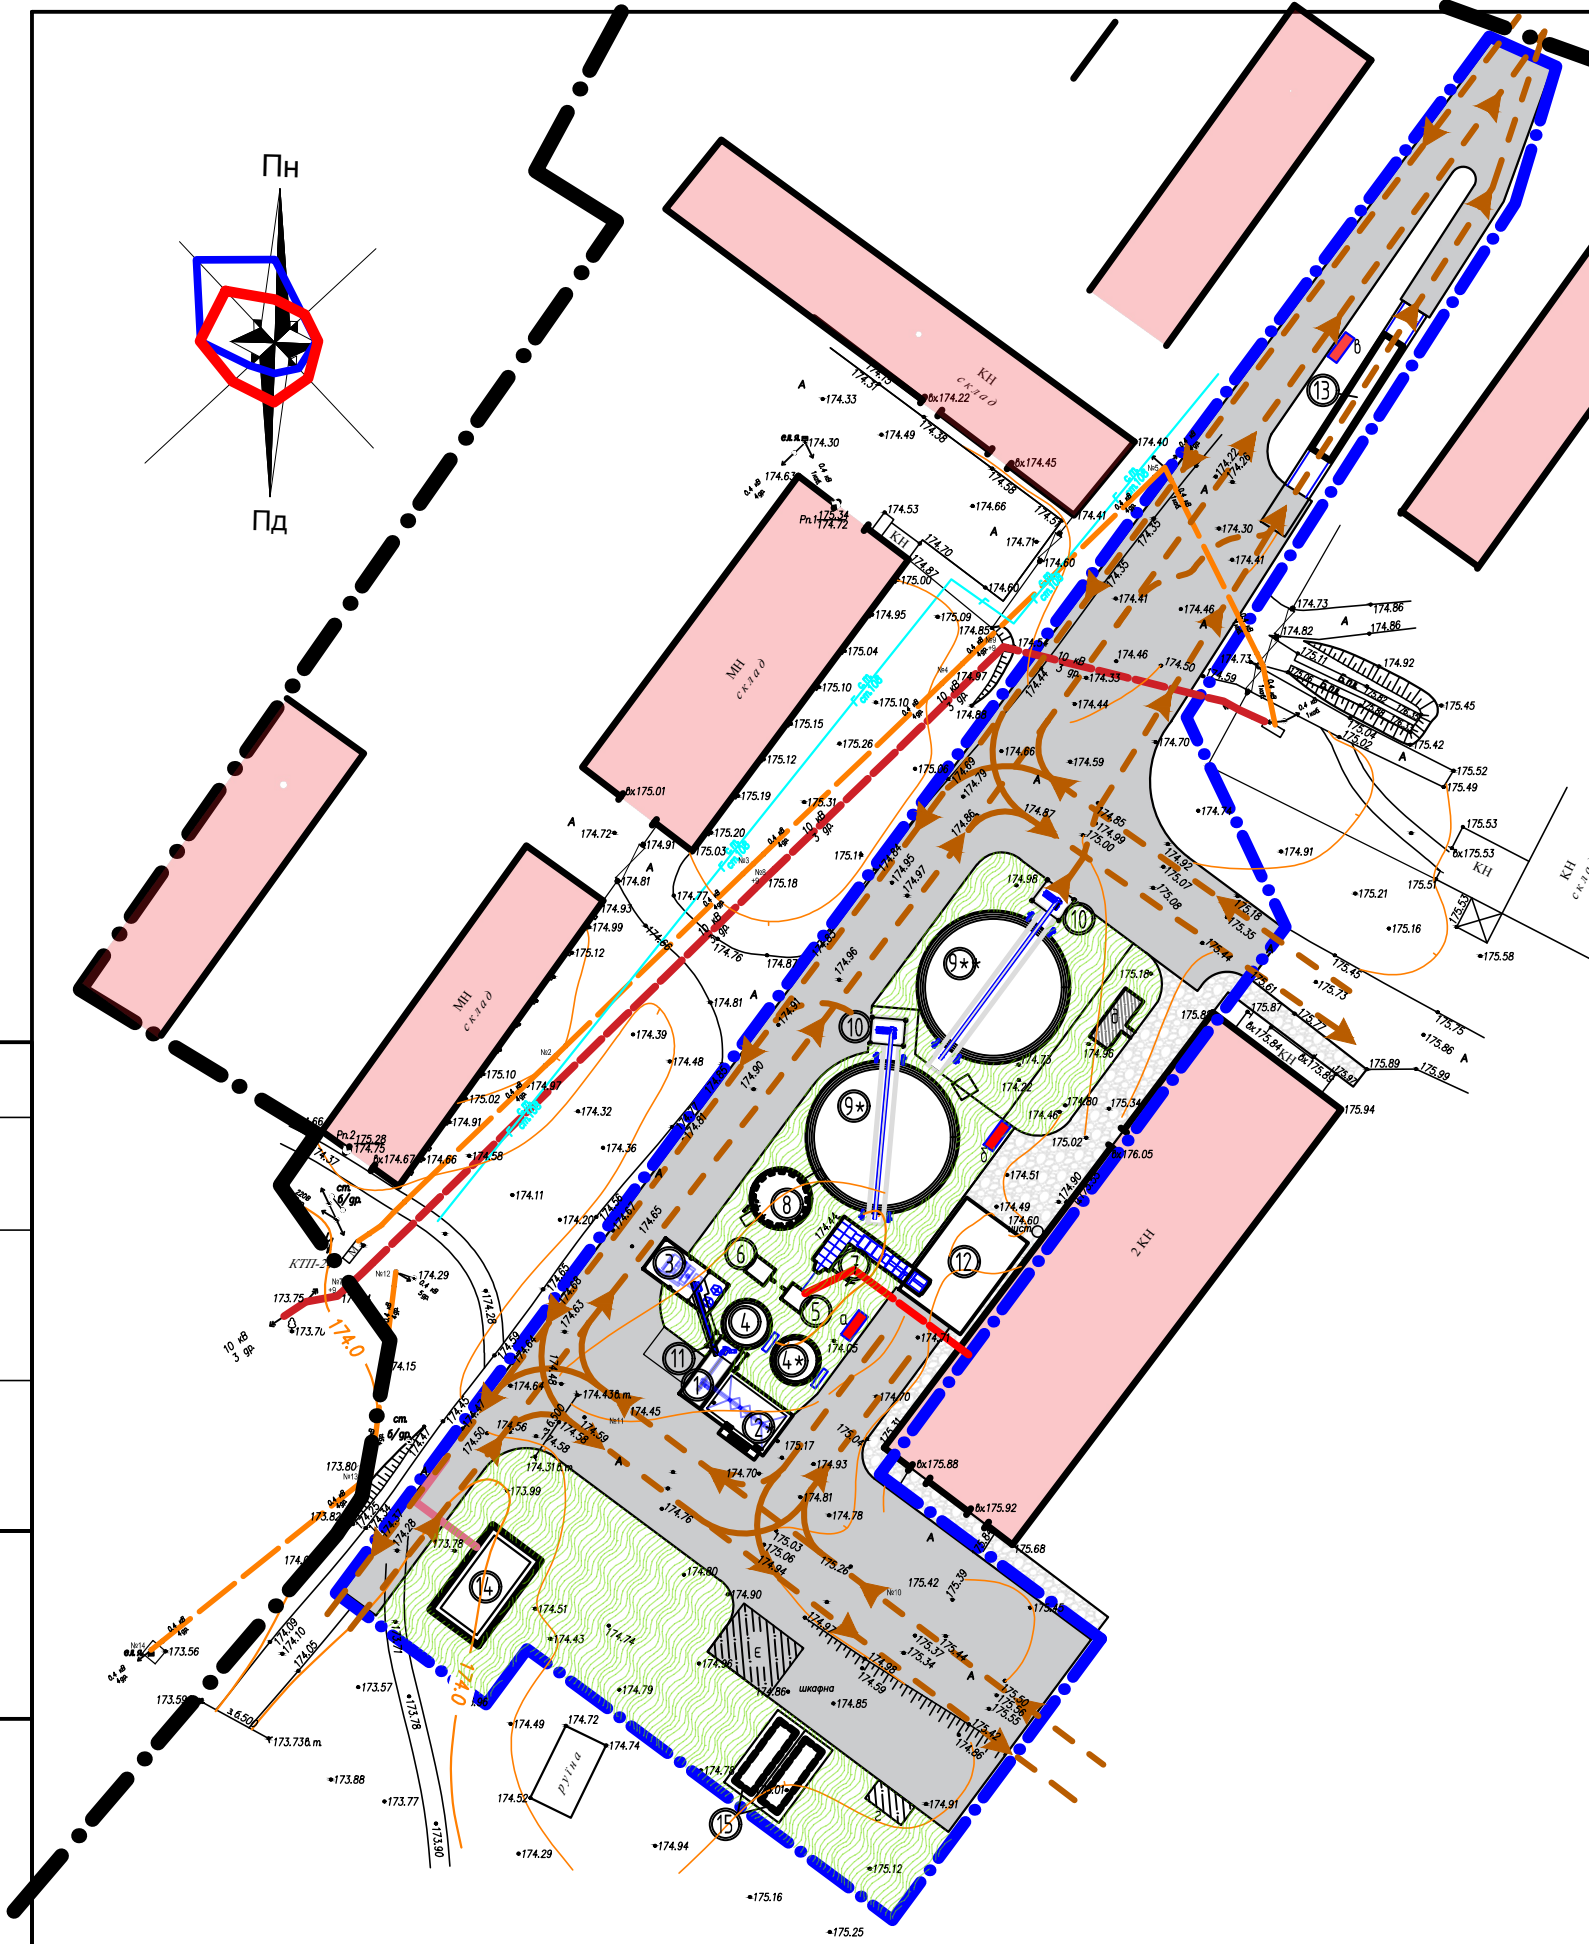

Согласовано

Взам. инв. №
Подп. и дата
Инв. № подл.

Система координат СК 2000
Система висот Балтійська
Поріз рельєфу горизонтальми через 0.5м.