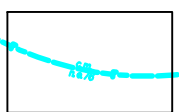
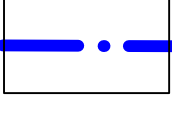
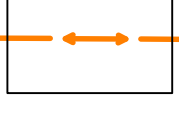
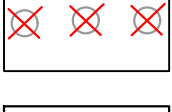
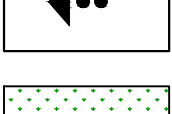



План існуючого використання території,
суміщений з опорним планом.
Схема існуючих планувальних обмежень.
М 1:1000

ЕКСПЛІКАЦІЯ БУДІВЕЛЬ ТА СПОРУД.

Номер на плані	Найменування	Повер-ховість	Площа забудови, м²	Примітки
1	Відгодівля	2		існуюч.
2	Склад			існуюч.
3	Склад			існуюч.
4	Склад			існуюч.
5	Трансформаторна підстанція			існуюч.
	Площа дорожнього покриття			

Умовні позначення

	Існуючі будівлі і споруди		Газопровід
	Межі земельної ділянки, на яку розробляється детальний план		Лінії електропередачі напругою 0.4 кВ
	Об'єкти, що підлягають демонтажу (дерева, наземні і підземні споруди)		Лінії електропередачі напругою 10 кВ
	Напрямок руху транспорту		Межі санітарно-захисної зони складів 50м
	Площа посіву багаторічних трав.		

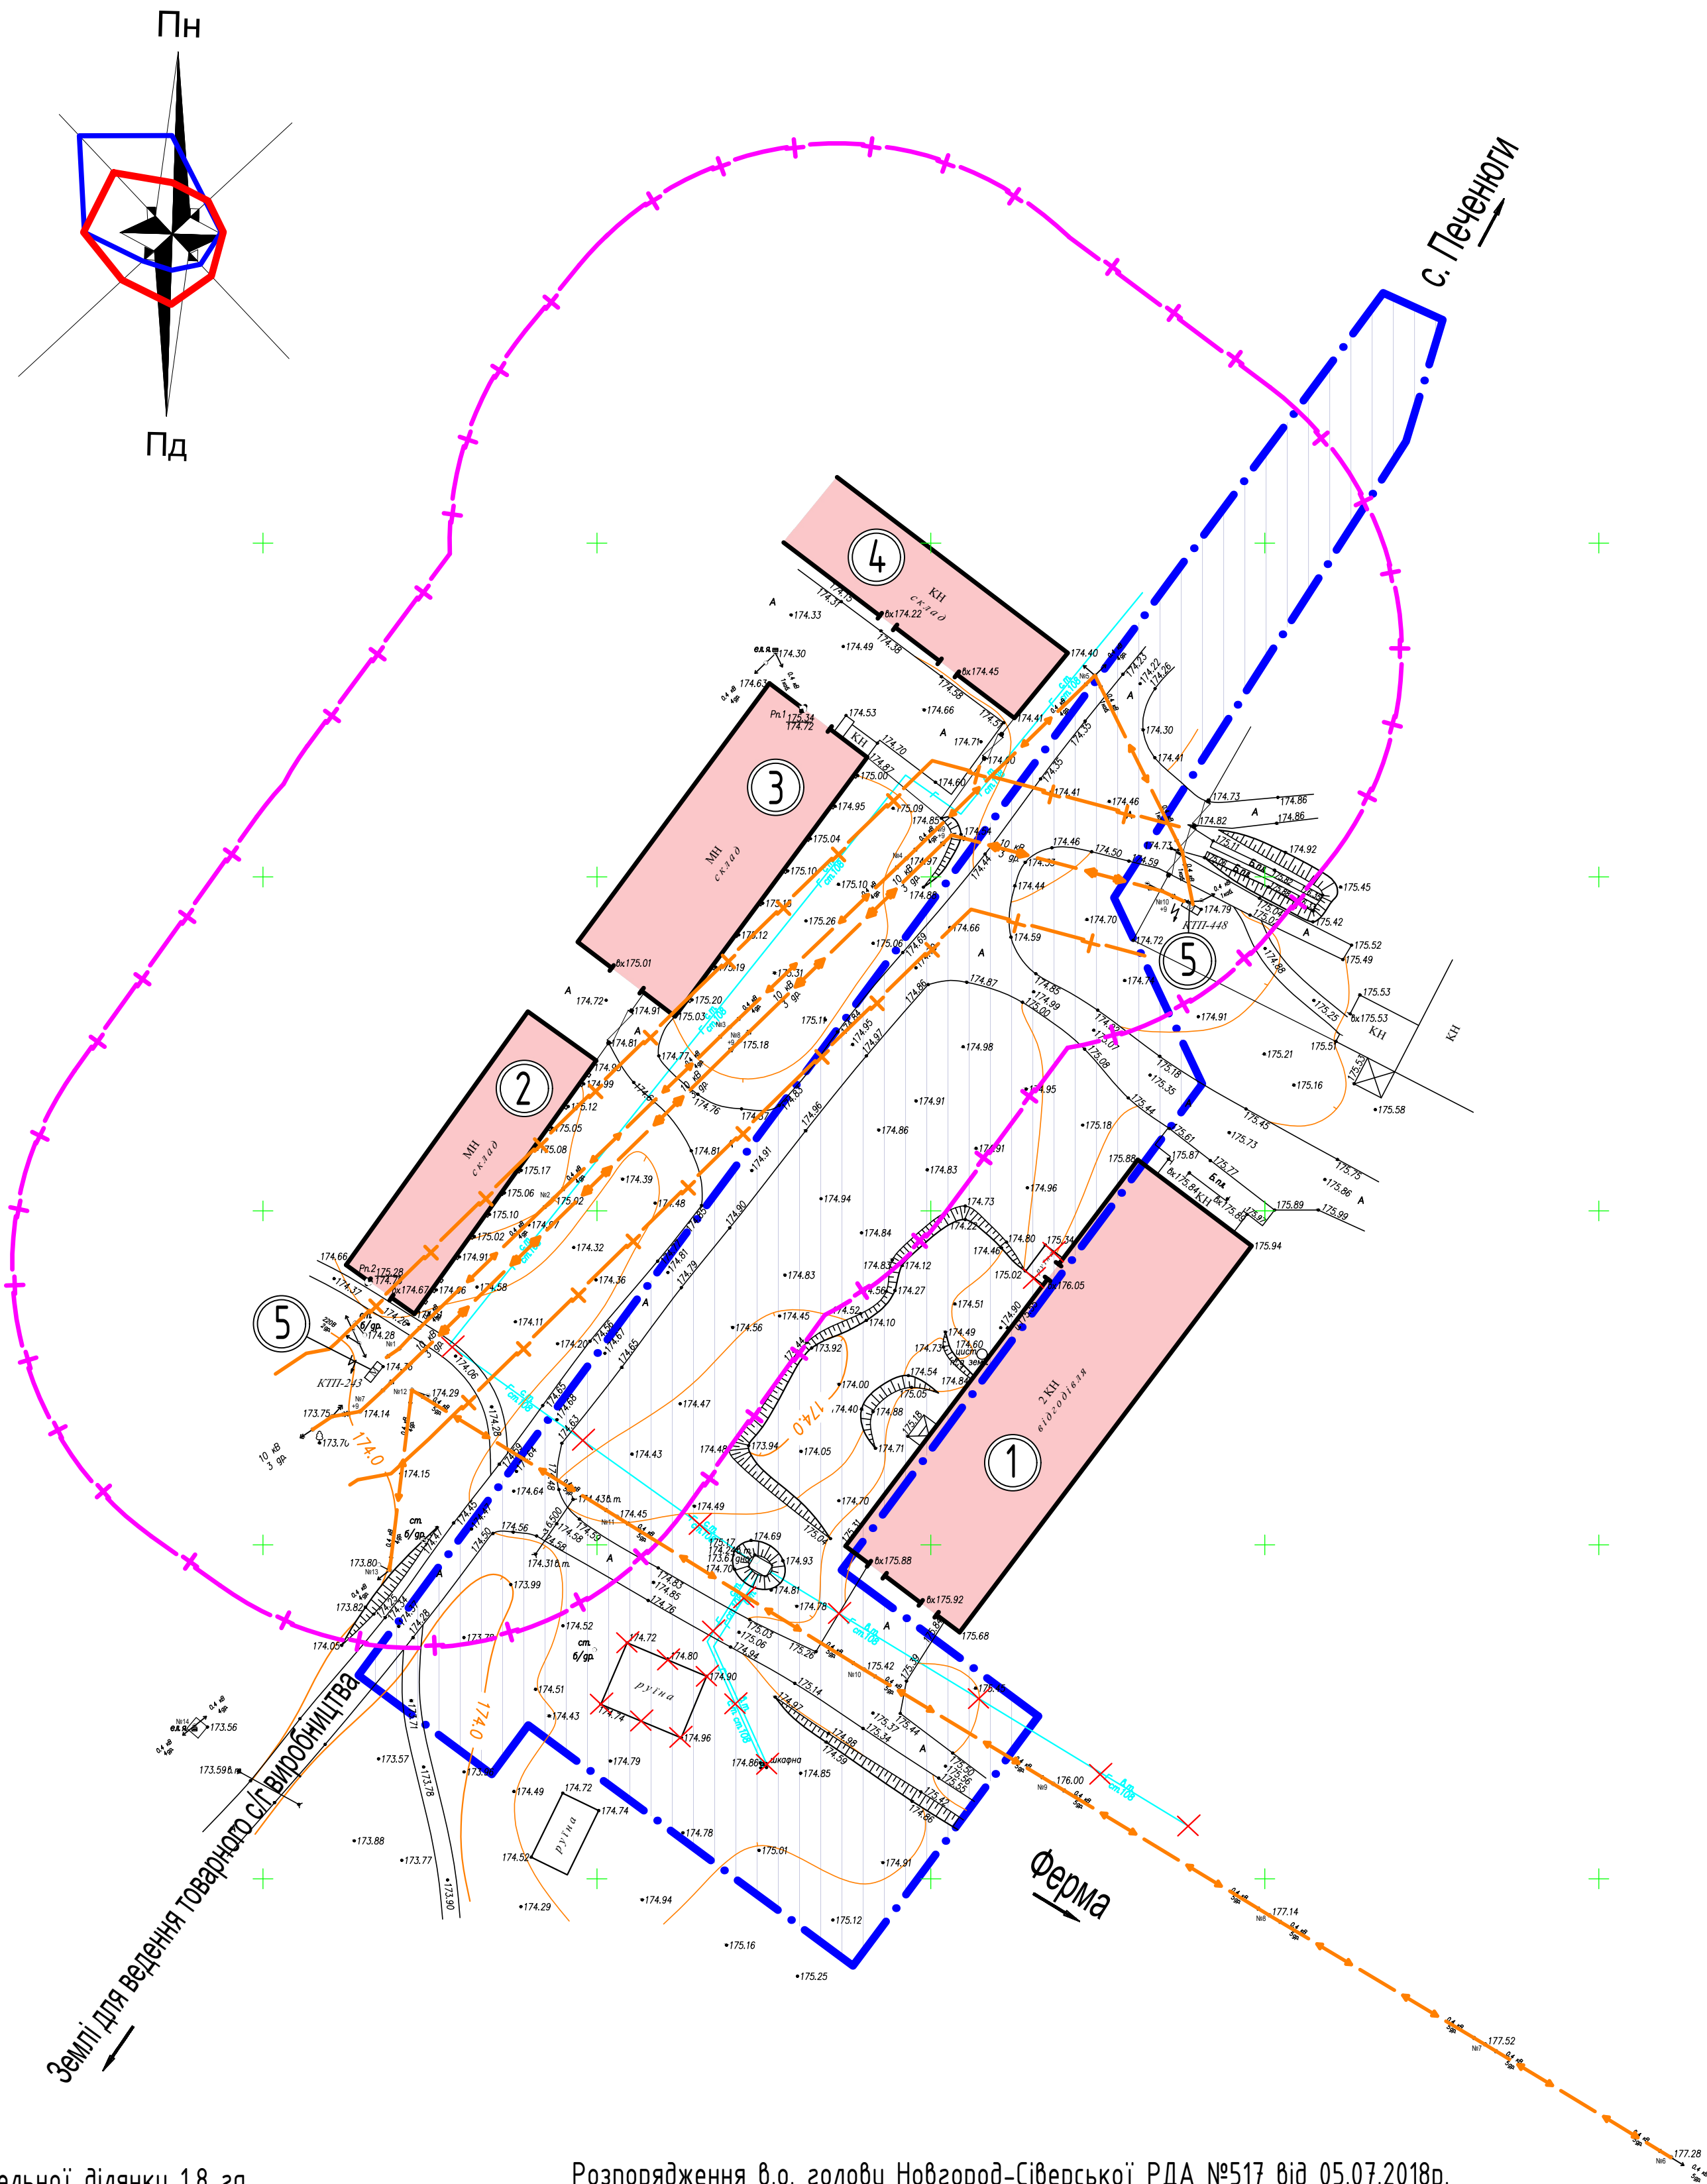

Площа земельної ділянки 1,8 га
Кадастровий номер
7423688100:06:000:1321

Розпорядження в.о. голови Новгород-Сіверської РДА №517 від 05.07.2018р.
"Про розроблення детального плану території земельної ділянки для будівництва та обслуговування комплексу доробки зерна".

Система координат СК 2000
Система висот Балтійська
Поріз рельєфу горизонталями через 0.5м.

						001-02-020-18-ДТП			
						Детальний план території земельної ділянки,орієнтовною площею 1,8 га в адміністративних межах Печенюгівської сільської ради Новгород-Сіверського району, Чернігівської області(за межами населеного пункту) для будівництва та обслуговування комплексу доробки зерна			
Вим.	Кіл.уч.	Лист	№ док.	Підп.	Дата		Стадія	Лист	Листів
ГАП.	Козир О.І.							2	6
Виконав.	Наливайко П.І								
Перевірів. Н.контроль	Козир О.І.					План існуючого використання території, суміщений з опорним планом. Схема існуючих планувальних обмежень. М 1:1000		ФОП Козир О.І.	